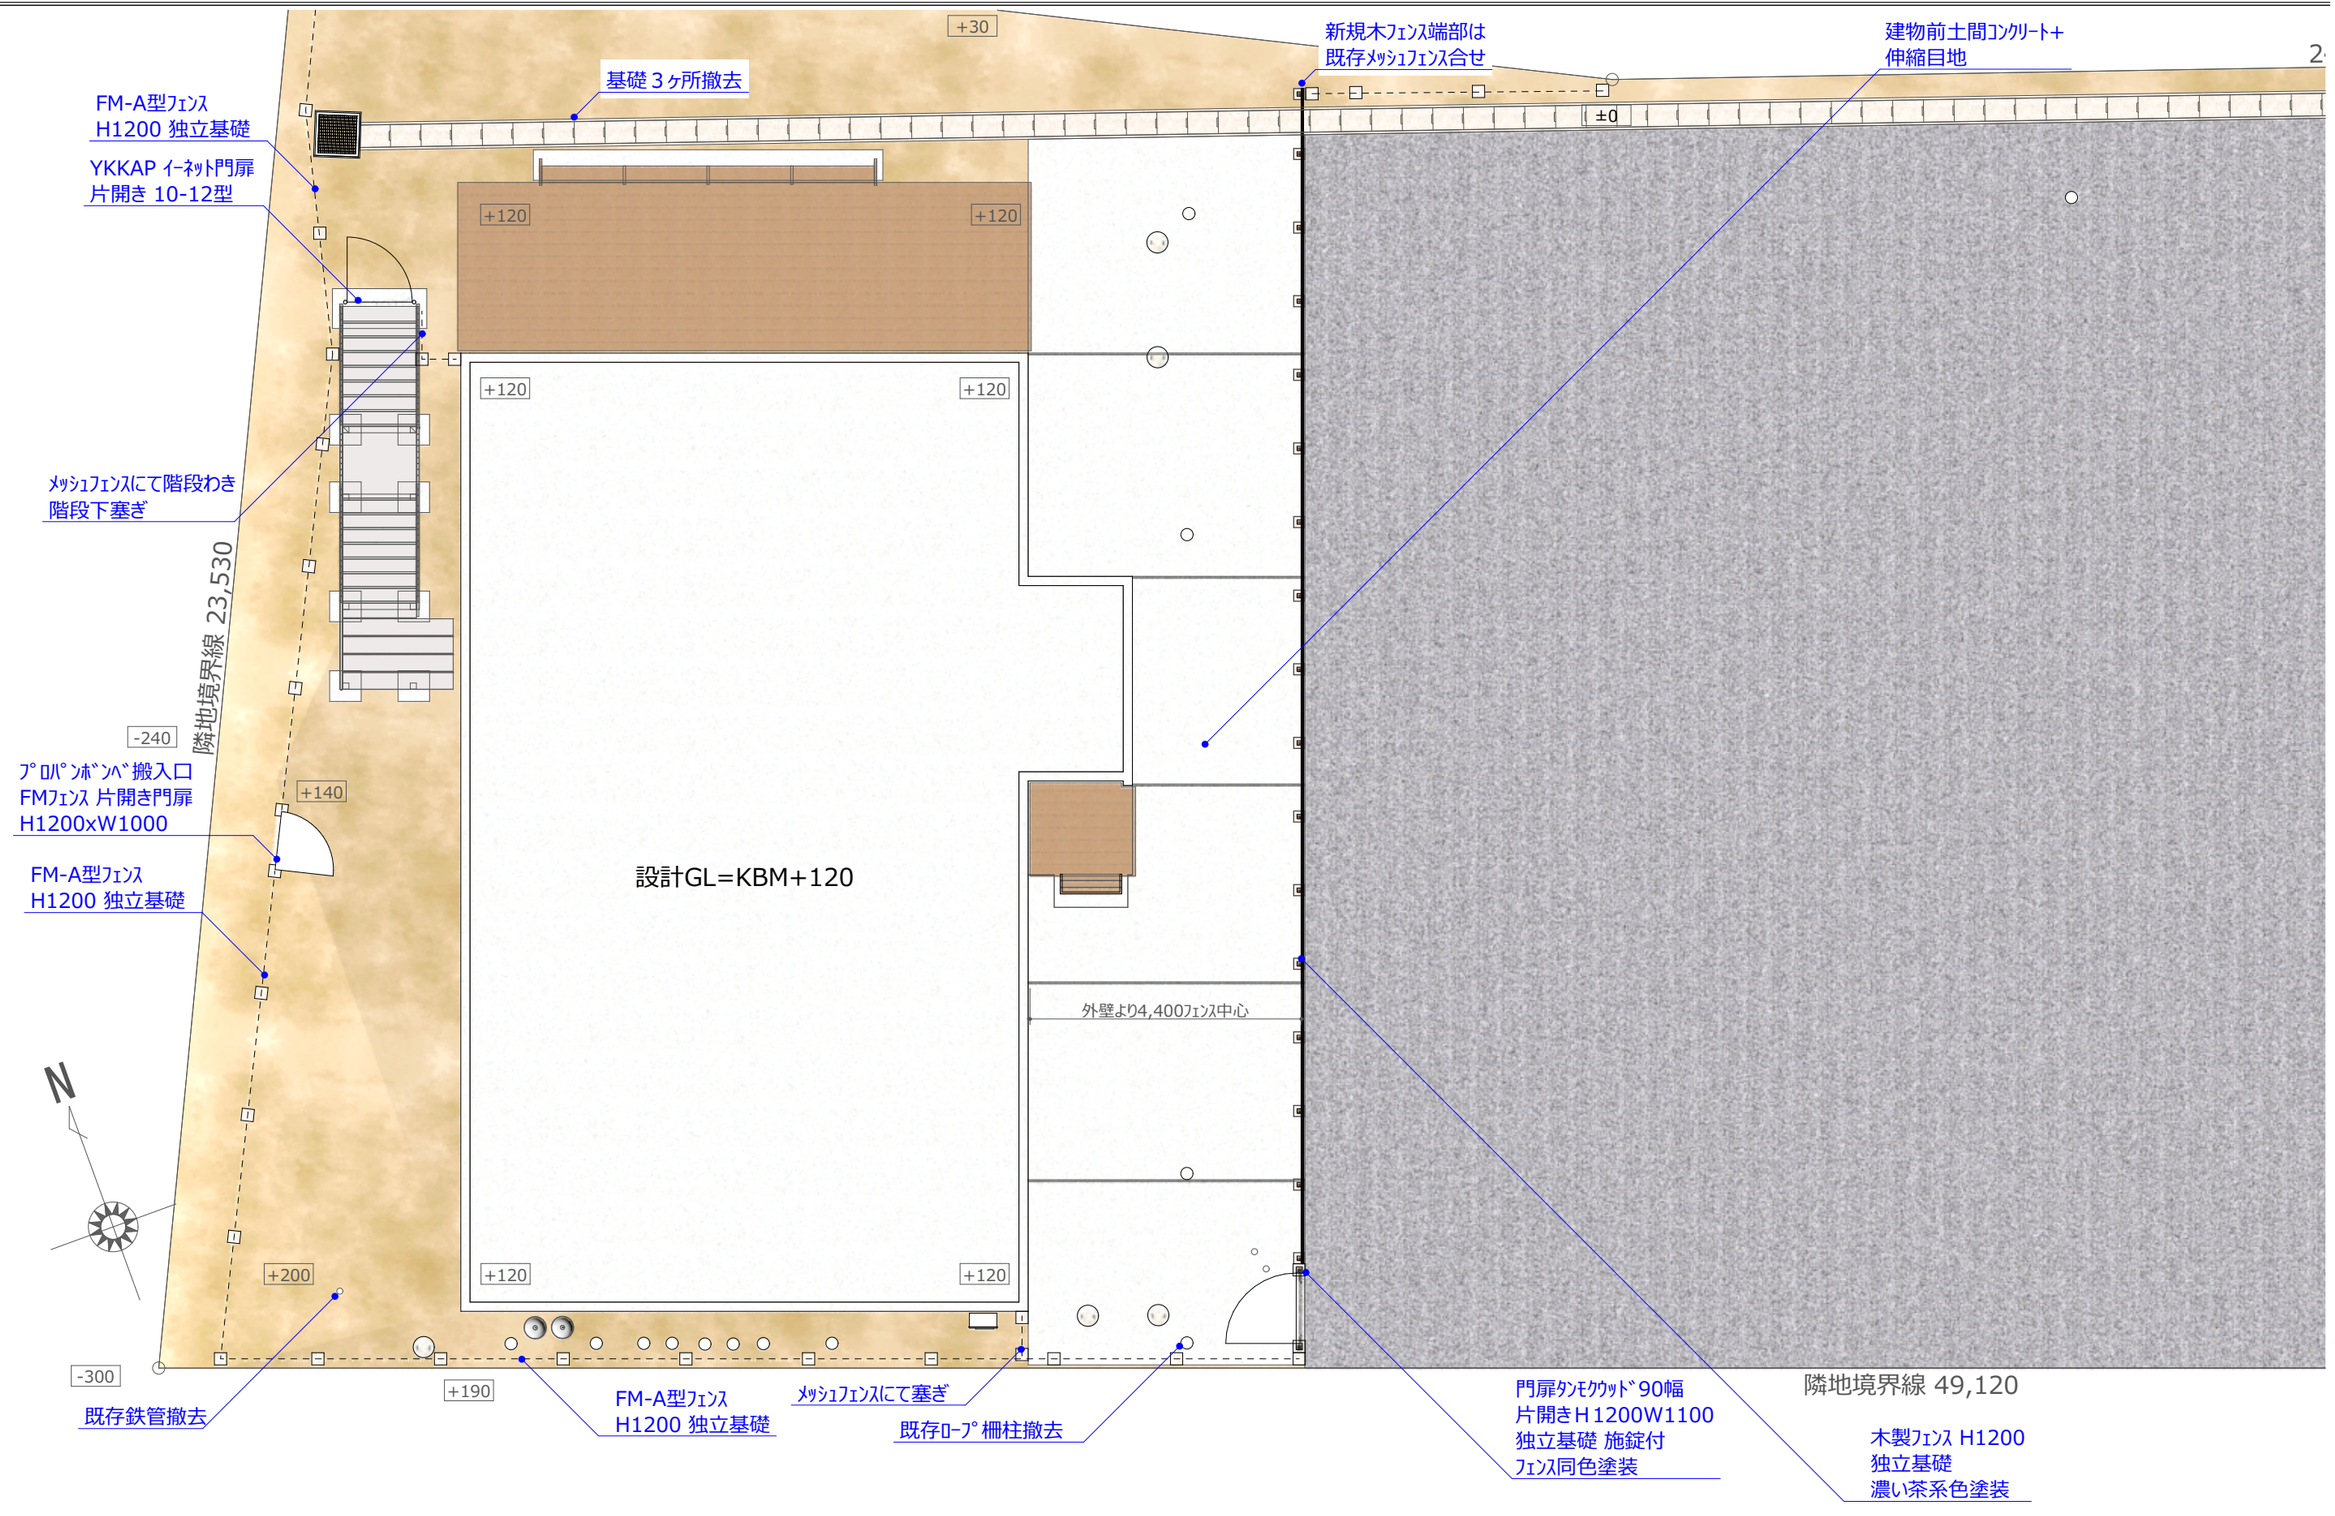

JK 住環テクノ 有限会社	佐原めぐみ　様邸						25.03.31 26.02.13
	外構計画図 S＝1/100						25.04.01 26.04.02
							25.04.18 26.06.17